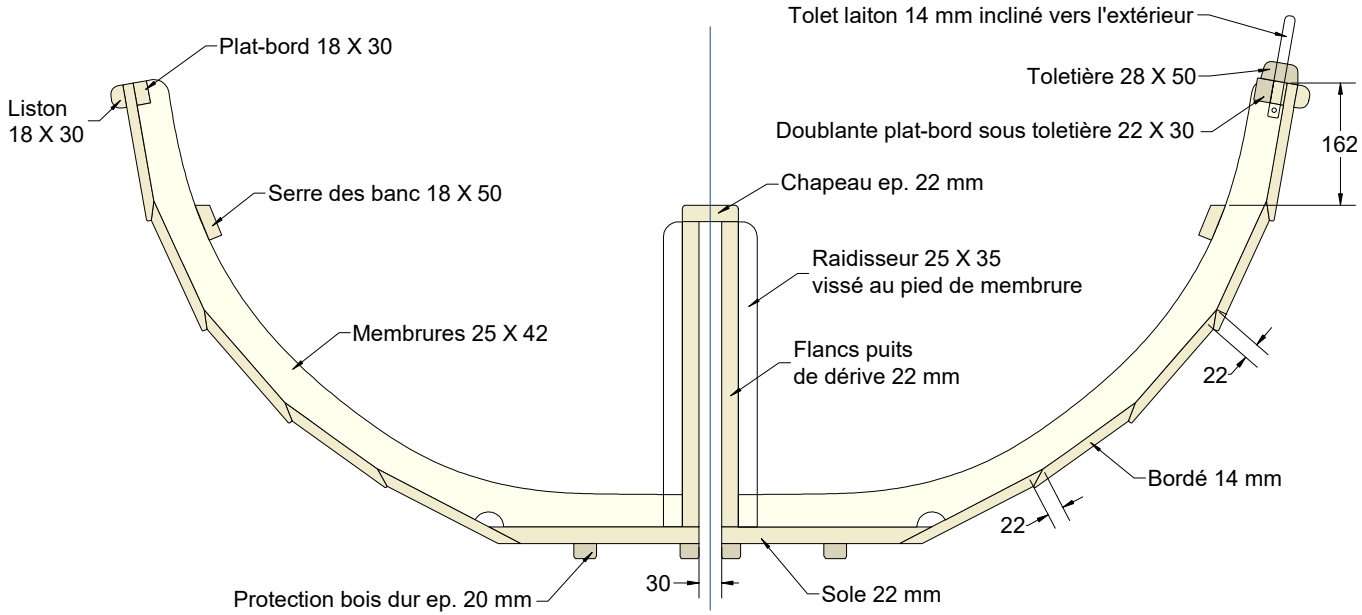

Mesker - Plan 08
Maître-couple
Echelle 1/10
François Vivier Architecte Naval