


Quête du mât : 2° sur l'arrière

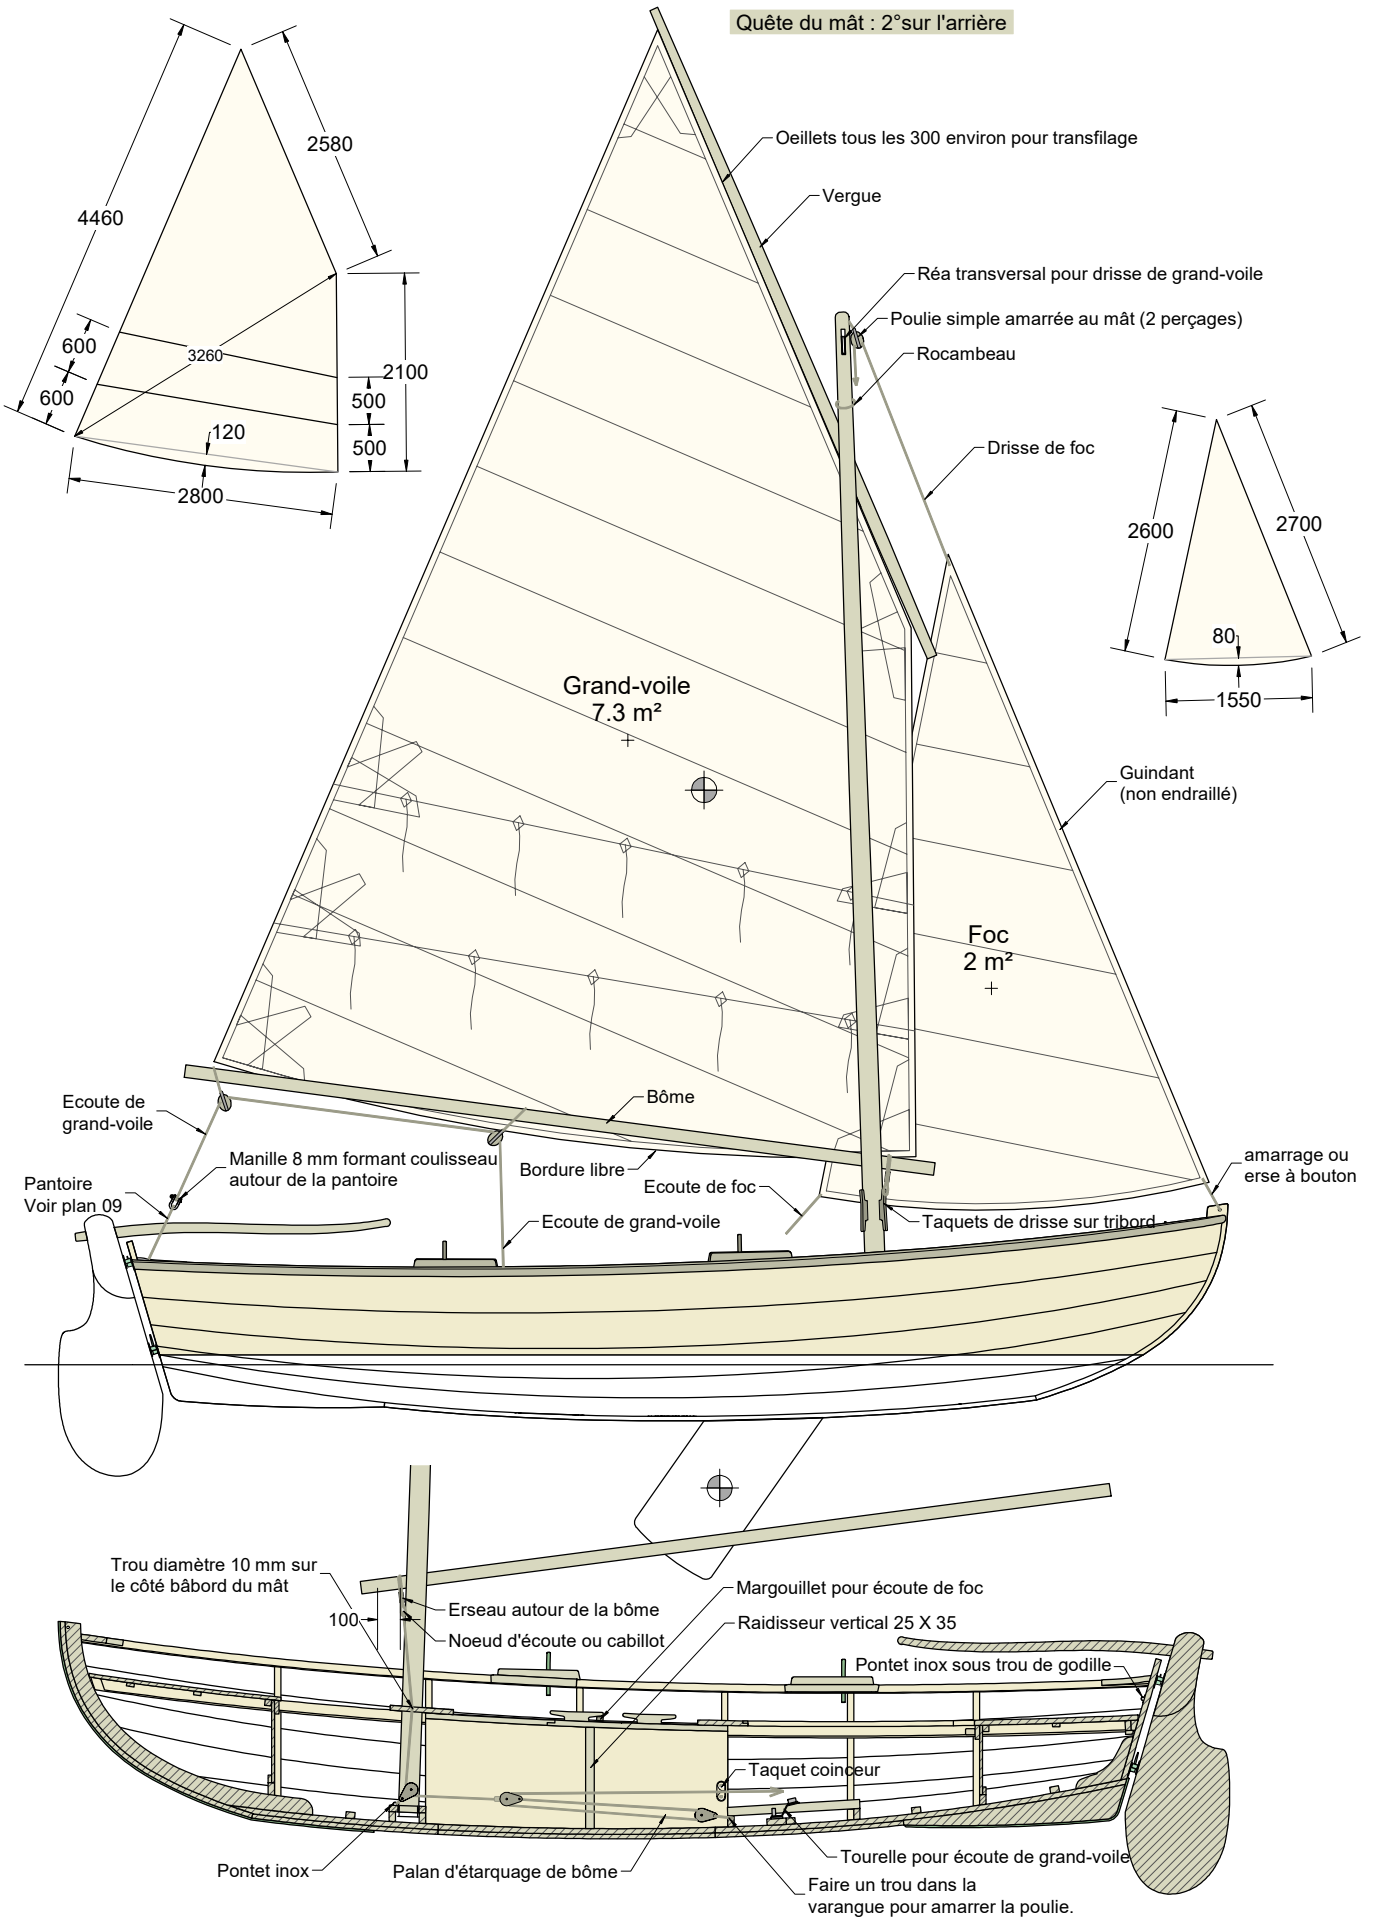

Mesker - Figure 12
Plan de voilure
Echelle 1/30 et 1/80
François Vivier Architecte Naval