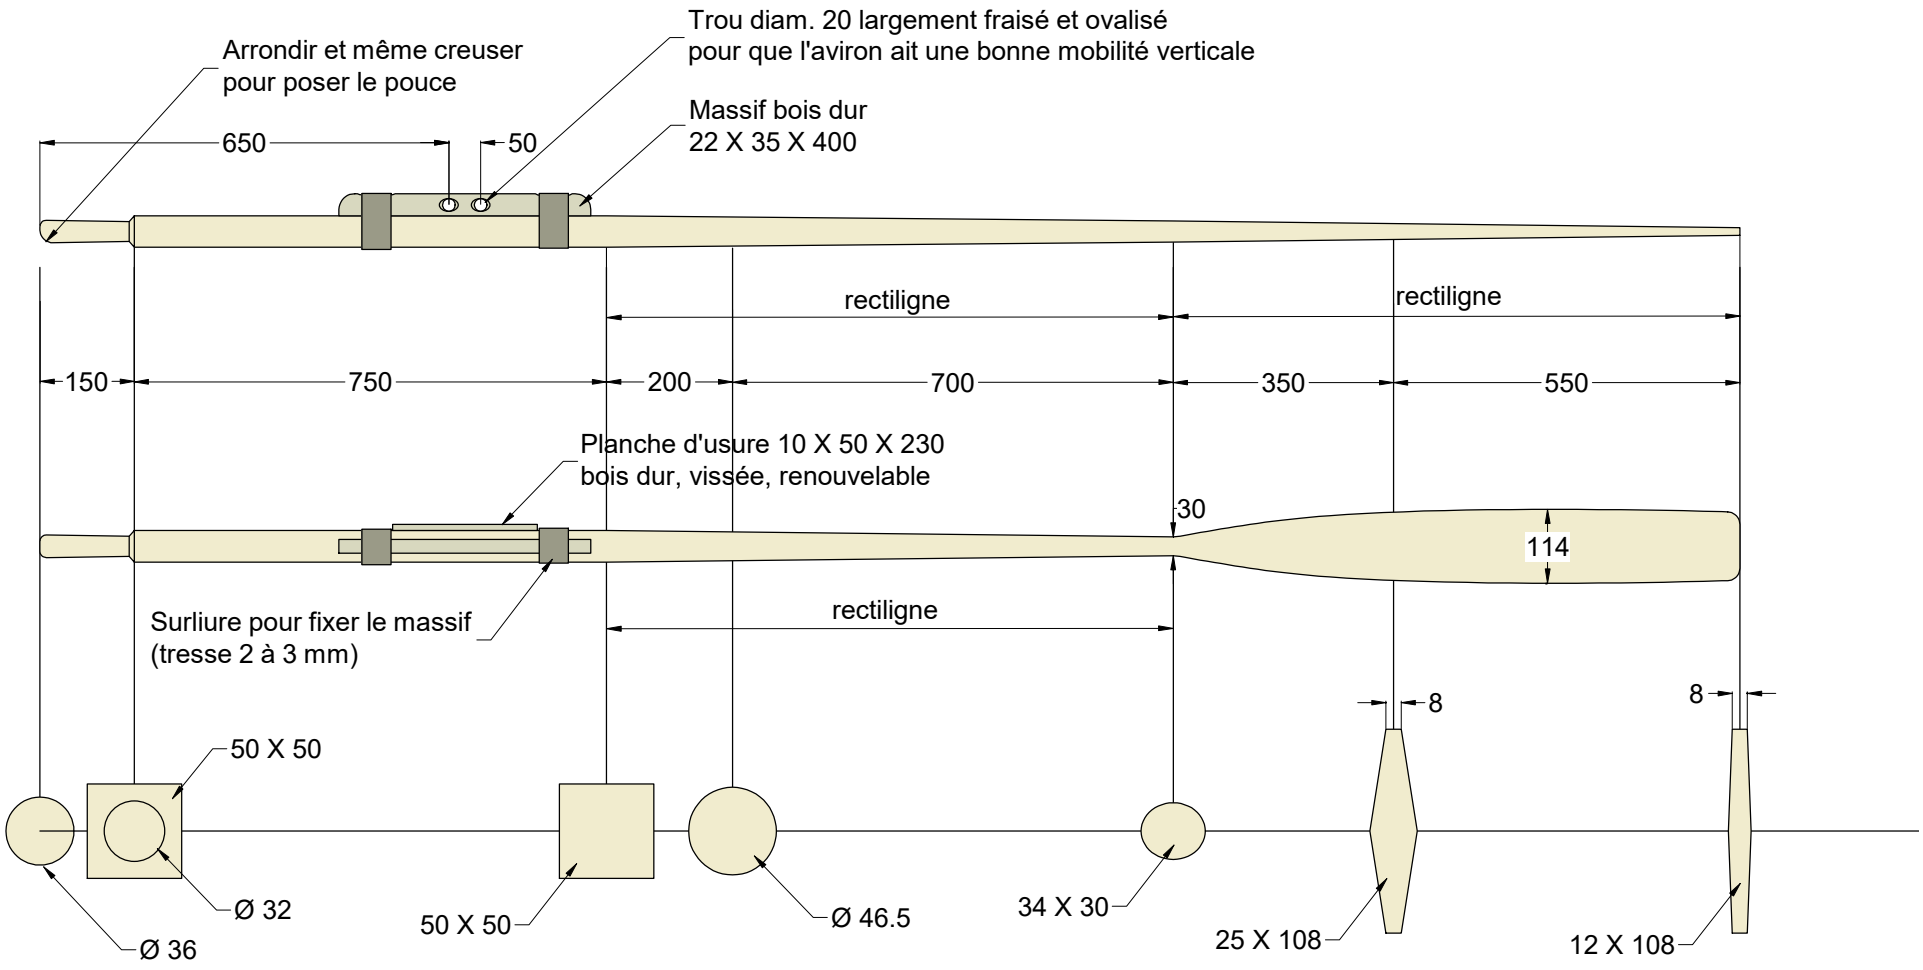

2 X 2 avirons de 2.7 m (symétriques par paires)

Mesker - Plan 14
Avirons
Echelle 1/12 et 1/4
François Vivier Architecte Naval